



ΕΦΗΜΕΡΙΣ ΤΗΣ ΚΥΒΕΡΝΗΣΕΩΣ

ΤΗΣ ΕΛΛΗΝΙΚΗΣ ΔΗΜΟΚΡΑΤΙΑΣ

ΤΕΥΧΟΣ ΤΕΤΑΡΤΟ **Αρ. Φύλλου 242**

29 Μαρτίου 2002

ΠΕΡΙΕΧΟΜΕΝΑ

ΑΠΟΦΑΣΕΙΣ

ΑΠΟΦΑΣΕΙΣ

Αριθ. 497 (1)

Κήρυξη ως αναδασωτέας εκτάσεως 11,69046 στρεμμάτων, στη θέση «Σμίλκοβο» του Δημοτικού διαμερίσματος Μανδάλου του Δήμου Μενηίδος του Νομού Πέλλας.

Ο ΓΕΝΙΚΟΣ ΓΡΑΜΜΑΤΕΑΣ ΠΕΡΙΦΕΡΕΙΑΣ ΚΕΝΤΡΙΚΗΣ ΜΑΚΕΔΟΝΙΑΣ

Έχοντας υπόψη:

1) Την παρ. 3 του άρθρου 117 του Συντάγματος της χώρας.

2) Τις περί διοικητικής αποκέντρωσης διατάξεις.

3) Τις δ/ξεις του Ν. 998/79 «Περί προστασίας δασών και δασικών εν γένει εκτάσεων» και συγκεκριμένα

α) του αρθ. 41 παρ. 1

β) του αρθ. 38 παρ. 1

γ) του αρθ. 70 όπως συμπληρώθηκε με το αρθρ. 12 παρ. 2 του Ν. 2040/92.

4) Τις δ/γές του Υπ. Γεωργίας:

α) 160417/1180/80, β) 182447/3049/80, γ) 154659/24-5-82.

5) Τις διατάξεις του Ν. 2218/94 «Περί ίδρυσης Νομαρχιακής αυτ/σης κ.λ.π.» και τα άρθρα 4 παρ. 7 και 6 παρ. 7 του Ν. 2240/94 «Συμπλήρωση διατάξεων για τη Νομ. Αυτ/ση κ.λ.π.».

6) Το Ν. 2503/97 «Διοίκηση, οργάνωση, στελέχωση της Περιφέρειας κ.λ.π.».

7) Την με αριθμ. 5631/26-7-2000 (ΦΕΚ 1339/τ.Β΄/2000) (ΟΡΘΗ ΕΠΑΝΑΛΗΨΗ) απόφαση του Γενικού Γραμματέα Περιφέρειας Κεντρικής Μακεδονίας «Ορισμός εισηγητών και μεταβίβαση εξουσίας υπογραφής Μ.Ε.Γ.Γ.Π.Κ.Μ ... κ.λ.π.»

8) Την 645/27-2-2002 πρόταση του Δασαρχείου Έδεσσας περί κήρυξης αναδασωτέας της αναφερόμενης στο θέμα έκτασης, αποφασίζουμε:

Κηρύσσουμε αναδασωτέα, με σκοπό την αποκατάσταση της δασικής βλάστησης με φυσική και τεχνική αναδάσωση, την Δημοτική δασική έκταση 11,69046 στρεμμάτων/που διαπιστώθηκε ότι εκχερσώθηκε κατά την 19η Φεβρουαρίου 2002 και βρίσκεται στη θέση «Σμίλκοβο»,της Δημοτικής δασικής έκτασης Μανδάλου, του Δημοτικού Διαμερίσματος Μανδάλου, του Δήμου Μενηίδος. Η έκταση αυτή προσδιορίζεται από τα στοιχεία A,B,C,D,E,F, G,N,A. και D,E,F,G,H,I,K,L,M,N,D, όπως φαίνεται στο συνημμένο διάγραμμα και η θέση της είναι σημειωμένη στο απόσπασμα φύλλου χάρτη ΓΥΣ «ΕΔΕΣΣΑ» κλιμ. 1:50.000 τα οποία αποτελούν αναπόσπαστο μέρος της απόφασης αυτής και έχει όρια:

Ανατολικά: Με πλευρές μήκους 78,04μ. με αγρό, και πλευρές 47,09μ. και 87,12μ. με Δημοτική δασική έκταση.

Δυτικά: Με πλευρά μήκους 82,27μ. με Δημοτική δασική έκταση , και πλευρά 83,87μ. με αγρό.

Βόρεια: Με πλευρές μήκους 60,6μ., 47,53μ., 20,86μ., 41,42μ. και 26,18μ. με Δημοτική δασική έκταση.

Νότια: Με πλευρά μήκους 65,42μ. με Δημοτική δασική έκταση , πλευρά 105,90μ. με αγρό και πλευρά μήκους 14,75μ. με Δημοτική δασική έκταση.

Η απόφαση αυτή να δημοσιευθεί στην Εφημερίδα της Κυβερνήσεως.

Έδεσσα, 1 Μαρτίου 2002


Με εντολή Γενικού Γραμματέα Περιφέρειας
Ο Διευθυντής Δάσων Πέλλας
ΓΕΩΡΓΙΟΣ ΖΗΤΗΣ

ΚΑΙ ΚΑΤΑΛΗΦΘΗΚΕ ΠΑΡΑΝΟΜΑ ΑΠΟ ΤΗΝ
ΤΣΙΤΛΑΚΙΔΟΥ ΔΕΣΠΟΙΝΑ ΤΟΥ ΧΑΡΑΛΑΜΠΟΥΣ
ΣΤΗ ΘΕΣΗ "ΣΜΙΛΚΟΒΟ" ΤΟΥ ΔΗΜΟΤΙΚΟΥ ΔΑΣΟΥΣ ΜΑΝΔΑΛΟΥ
ΕΚΤΑΣΗ ABCDEFGHIJKLMNA= 11.690,46 TM

ΔΗΜΟΤΙΚΗ ΔΑΣΙΚΗ ΕΚΤΑΣΗ
G
ΔΗΜΟΤΙΚΗ ΔΑΣΙΚΗ ΕΚΤΑΣΗ
82,27 m
60,60 m
E
D
47,53 m
20,86 m
ΔΗΜΟΤΙΚΗ ΔΑΣΙΚΗ ΕΚΤΑΣΗ
B
ΕΜΒΑΔΟΝ ABGDN= 5.445,70TM
N
19,04 m
C
41,42 m H
26,18 m
I
65,42 m
78,04 m
105,90 m
ΕΜΒΑΔΟΝ DEFGHIJKLMN= 6.244,76 T.M.
ΔΗΜΟΤΙΚΗ ΔΑΣΙΚΗ ΕΚΤΑΣΗ
ΑΓΡΟΣ ΤΗΣ ΙΔΙΑΣ
A
M
47,90 m
J
135
83,87 m
87,12 m
14,75 m
L
K
ΔΗΜΟΤΙΚΗ ΔΑΣΙΚΗ ΕΚΤΑΣΗ
175

ΕΘΝΙΚΟ ΤΥΠΟΓΡΑΦΕΙΟ
Για τεχνικούς λόγους στο σχεδιόγραμμα
έγινε σμίκρυνση κατά ποσοστό 78 %

ΧΑΡΤΗΣ ΠΡΟΣΑΝΑΤΟΛΙΣΜΟΥ
Κλιμ.: 1: 50.000 Φύλλο ΕΔΕΣΣΑΣ

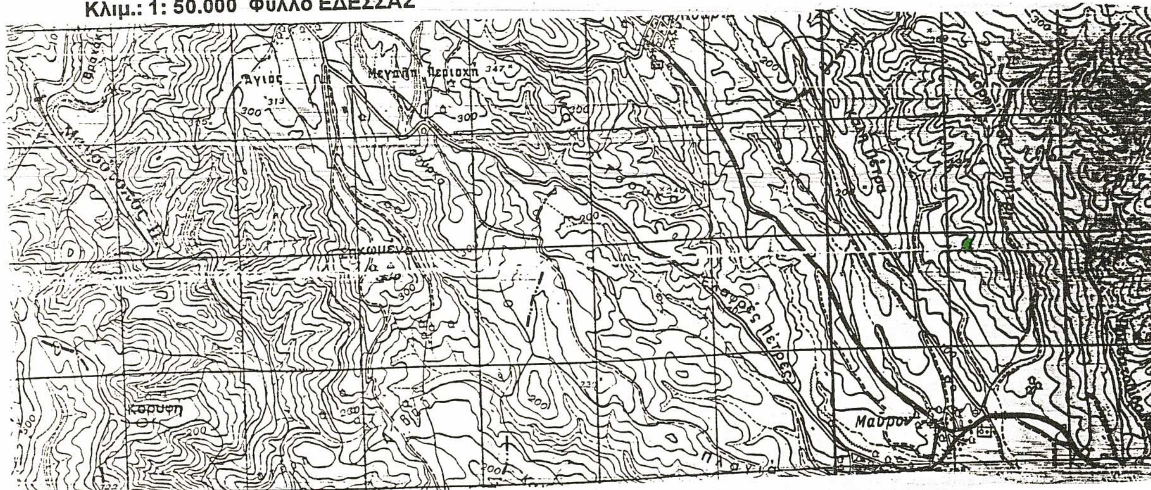

■ εκχερσωθείσα έκταση

Ο ΔΑΣΑΡΧΗΣ
Δημήτρης Ψυχογιός
Δασολόγος

ΘΕΩΡΗΘΗΚΕ
Εδεσσα ..1-3-..2002
Ο Δ/ΝΤΗΣ ΔΑΣΩΝ ΠΕΛΛΑΣ
Ζήτης Γεώργιος
Δασολόγος

Έδεσσα 2-2-2002
Ο ΣΥΝΤΑΚΤΗΣ
ΝΤΙΝΟΠΟΥΛΟΣ ΣΩΤΗΡΗΣ
Δασολόγος με Β΄ Βαθμό

Αριθ. 830 (2)

Κήρυξη αναδασωτέας έκτασης εμβαδού. 6.137,31 τ.μ. στη θέση «Αλμπατζή» περιοχής Δημ. Δ/τος Αρναίας του Δήμου Αρναίας Ν. Χαλκιδικής.

Ο ΓΕΝΙΚΟΣ ΓΡΑΜΜΑΤΕΑΣ ΠΕΡΙΦΕΡΕΙΑΣ ΚΕΝΤΡΙΚΗΣ ΜΑΚΕΔΟΝΙΑΣ

Έχοντας υπόψη:

1. Τις διατάξεις του άρθρου 117 παρ. 3 του Συντάγματος της χώρας.

2. Τις Διατάξεις του Ν. 998/79 «Περί Προστασίας Δασών κ.λ.π. και ειδικότερα,

I. Του άρθρου 41 παρ. 1.

II. Του άρθρου 38.

3. Τις Διαταγές του Υπουργείου Γεωργίας,

I. 160417/1180/8-7-70.

II. 182447/3049/24-9-80.

4. Την με αριθμό 844/25-2-2002 Πρόταση του Δασαρχείου Αρναίας.

5. Τις Διατάξεις του άρθρου 1 παρ. 2 του Ν. 2503/97 «Μεταβίβαση αρμοδιοτήτων στον Γενικό Γραμματέα Περιφέρειας».

6. Την με αριθμό 5631/11-8-2000 (ΦΕΚ 1339/τ.Β'/2000) Απόφαση Γενικού Γραμματέα Περιφέρειας Κεντρικής Μακεδονίας «Κατανομή αρμοδιοτήτων στους προϊσταμένους των Δασικών Υπηρεσιών», αποφασίζουμε:

Κηρύσσουμε αναδασωτέα έκταση εμβαδού έξι χιλιάδων εκατό τριάντα επτά & τριάντα ενός (6.137,31) τ.μ. στην θέση «Αλμπατζή» περιοχής Δημ. Δ/τος Αρναίας του Δήμου Αρναίας Ν. Χαλκιδικής στην με σκοπό την προστασία και την αναδάσωση με φυσική αναγέννηση της έκτασης που εκχερσώθηκε παράνομα από την Ρεπάνη Άννα σύζ. Αγγέλου.

Η έκταση αυτή προσδιορίζεται από τα στοιχεία Α-Β-Γ-Δ-Ε-Ζ-Η-Θ-Ι-Α, είναι εμβαδού 6137,31 τ.μ. και συνορεύει:

Βόρεια: Με δασικό δρόμο και δημόσιο δάσος.

Νότια: Με φερόμενη ιδιοκτησία Τσιάρα Ιωάννη.

Ανατολικά: Με αγροτικό δρόμο «Αρναία- Προφήτης Ηλίας».


Δυτικά: Με φερομένη ιδιοκτησία ιδίας και δημόσιο δάσος.

Όπως φαίνεται στο συνημμένο διάγραμμα που αποτελεί αναπόσπαστο μέρος της απόφασης αυτής.

Η απόφαση αυτή να δημοσιευθεί στην Εφημερίδα της Κυβερνήσεως.

Πολύγυρος, 28 Φεβρουαρίου 2002

Με εντολή Γενικού Γραμματέα Περιφέρειας
Ο Διευθυντής Δασών Χαλκιδικής
ΓΕΩΡΓΙΟΣ ΓΚΙΟΥΜΟΥΣΙΔΗΣ

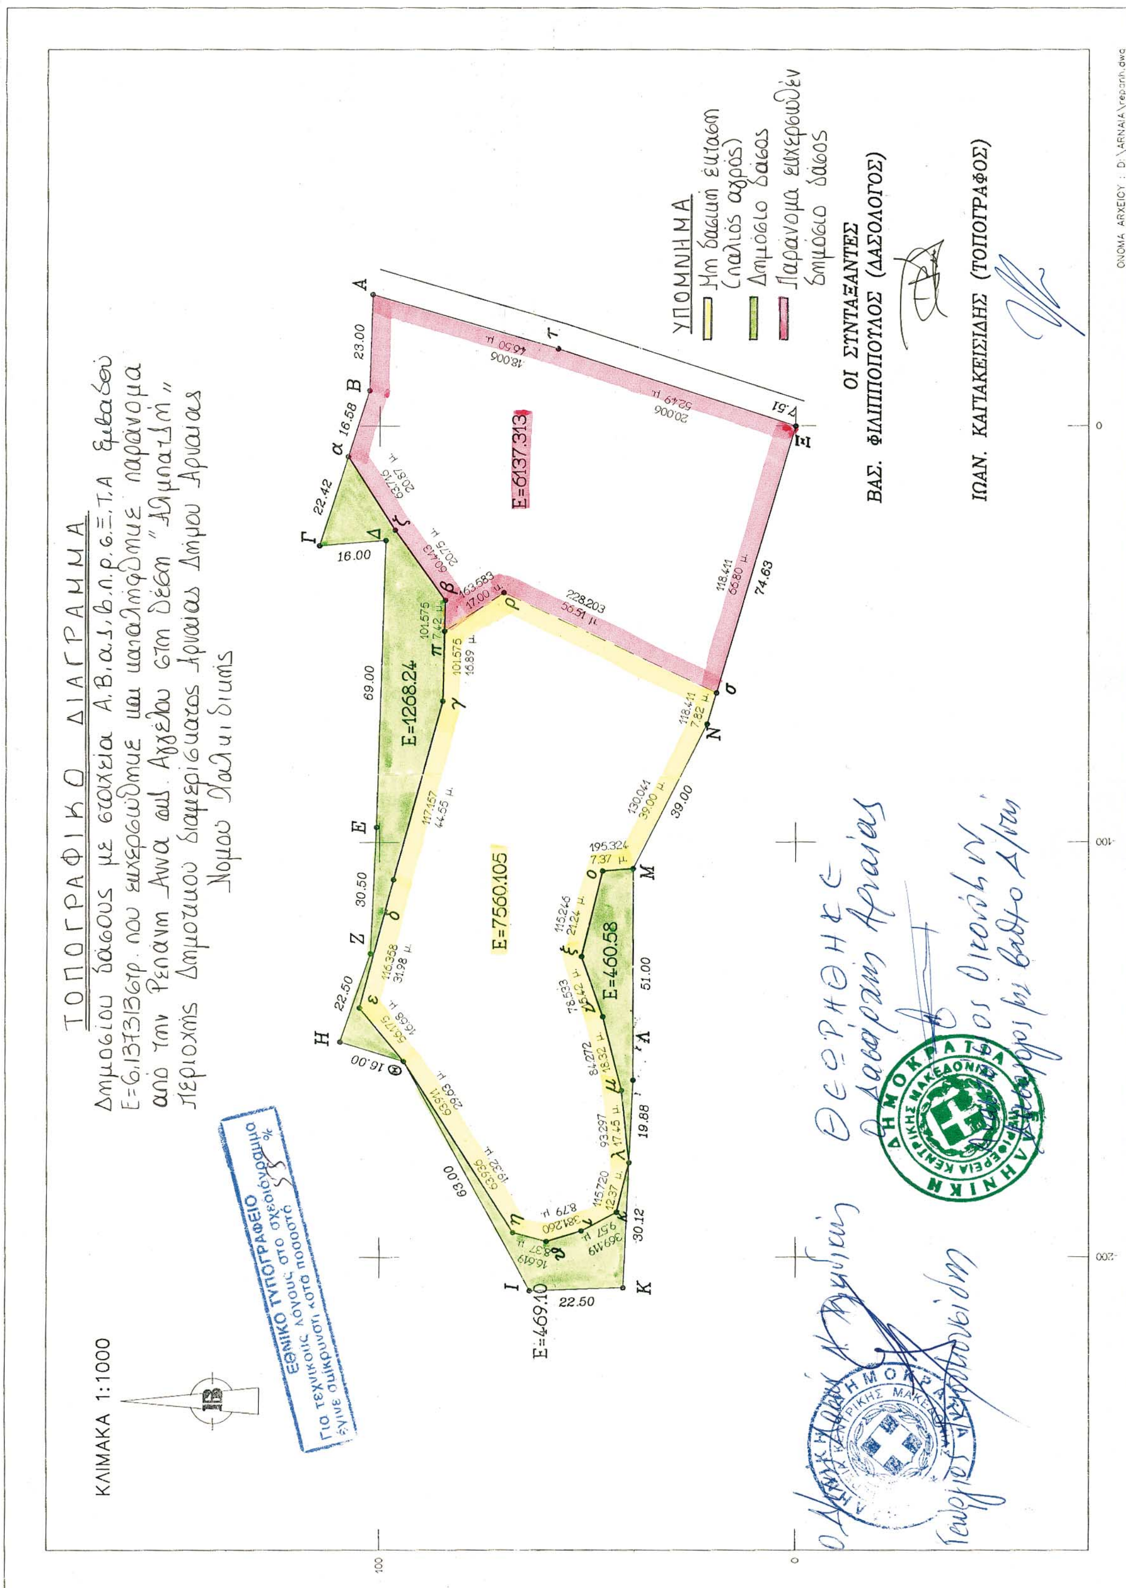
ΤΟΠΟΓΡΑΦΙΚΟ ΔΙΑΓΡΑΜΜΑ
ΚΛΙΜΑΚΑ 1:1000
ΥΠΟΜΝΗΜΑ
Μη δασική έκταση (παλιός αγρός)
Δημόσιο δάσος
Παράνομα εκχερσωμένο δημόσιο δάσος
Ε=6137.313
Ε=7560.105
Ε=1268.24
Ε=460.58
Ε=469.10
ΟΙ ΣΥΝΤΑΞΑΝΤΕΣ
ΒΑΣ. ΦΙΛΙΠΠΟΠΟΥΛΟΣ (ΔΑΣΟΛΟΓΟΣ)
ΙΩΑΝ. ΚΑΓΓΑΚΕΙΣΙΔΗΣ (ΤΟΠΟΓΡΑΦΟΣ)
ΕΘΝΙΚΟ ΤΥΠΟΓΡΑΦΕΙΟ
Για τεχνικούς λόγους στο σχεδιάγραμμα έγινε σμίκρυνση κατά ποσοστό 55 %

ΑΠΟΣΠΑΣΜΑ ΧΑΡΤΗ

Κλίμακας 1:50.000

Στο οποίο φαίνεται η παράνομα εκχερσωθείσα & καταληφθείσα έκταση δάσους 6,13731στρ. στη θέση «Αλμπατζή» Αρναίας από την Άννα Ρεπάνη συζ. Αγγέλου

Θέση κατά μέγιστη προσέγγιση Δημοσίου δάσους που εκχερσώθηκε & καταλήφθηκε παράνομα.
Εμβαδόν 6,13731στρ

7 8 9 10.000 11 12 13 14 15 16 17 18 19 20.000

Αρναία 25 - 02 -2002

Ο συντάξας

ΕΘΝΙΚΟ ΤΥΠΟΓΡΑΦΕΙΟ
Για τεχνικούς λόγους στο σχεδιάγραμμα έγινε σμίκρυνση κατά ποσοστό %

Γεώργιος Φουρκιώτης
Δασολόγος με Α' βαθμό

ΘΕΩΡΗΘΗΚΕ

Ο Δασάρχης Αρναίας



Αναστάσιος Οικονόμου
Δασολόγος με βαθμό Δ/ντού

Ο Δ/ντής Δασών Ν. Χαλ/κής



Γεώργιος Γκιουμουσίδης

Αριθ. 753 (3)

Κήρυξη αναδασωτέας έκτασης Εμβαδού 2.300 τετρ. μετρ. στην θέση «Γκαρτζέλα-Λιμνιώνα» Δημ. Διαμ. Αγίας Σοφίας Δήμου Μεσσαπίων Νομού Εύβοιας.

Ο ΓΕΝΙΚΟΣ ΓΡΑΜΜΑΤΕΑΣ ΠΕΡΙΦΕΡΕΙΑΣ
ΣΤΕΡΕΑΣ ΕΛΛΑΔΑΣ

Έχοντας υπ' όψη:

1. Τις διατάξεις του Νόμου 2503/97(ΦΕΚ 107Α/97) «Διοίκηση - Στελέχωση της Περιφέρειας - Ρύθμιση θεμάτων για την τοπική αυτοδιοίκηση κ.λ.π.».

2. Την 6747/29-9-97 (ΦΕΚ 242/τ.Β'/98) Απόφαση του Γενικού Γραμματέα Περιφέρειας Στερεάς Ελλάδας «Μεταβίβαση αρμοδιοτήτων στους προϊσταμένους των Δασικών Υπηρεσιών της Περιφέρειας Στερεάς Ελλάδας και της εξουσίας να υπογράφουν με εντολή Γενικού Γραμματέα της Περιφέρειας Στερεάς Ελλάδας».

3. Τις διατάξεις του άρθρου 117 παρ. 3 του Συντάγματος της Χώρας.

4. Τις διατάξεις του Ν. 998/79 «Περί Προστασίας Δασών κλπ» και ειδικότερα α) του άρθρου 41 παρ. β και β) του άρθρου 38 παρ 1.

5. Τις διαταγές του Υπουργείου Γεωργίας α) 160417/1180/8-7-80 και β) 182447/3049/24-9-80.

6. Την Ζ/483/1-3-2002 αναφορά του Δασαρχείου Χαλκίδας «Περί κύρηξης αναδασωτέας έκτασης εμβαδού 2.300 τετρ. μετρ. στην θέση «Γκαρζέλα-Λιμνιώνα« του Δημόσιου δάσους Αγίας Σοφίας Δημ. Διαμ. Αγίας Σοφίας Δήμου Μεσσαπίων Νομού Εύβοιας που καταστράφηκε από αποψιλωτική υλοτομία, αποφασίζουμε:

Κηρύσσουμε αναδασωτέα, με σκοπό την διατήρηση του δασικού χαρακτήρα, την προστασία και ανάπτυξη της δασικής βλάστησης, με φυσική αναγέννηση ,την έκταση εμβαδού 2.300 τετρ. μετρ. που βρίσκεται στην θέση «Γκαρζέλα Λιμνιώνα» του Δημόσιου δάσους Αγίας Σοφίας Δημ. Διαμ. Αγίας Σοφίας Δήμου Μεσσαπίων Νομού Εύβοιας, προσδιορίζεται από τα στοιχεία: (Α,Β,Γ,Δ,Α) και έχει όρια:

ΑΝΑΤΟΛΙΚΑ: με έκταση μη δασικού χαρακτήρα.

ΔΥΤΙΚΑ: με έκταση δασικού χαρακτήρα (Δημόσιο δάσος Αειφύλλων -Πλατυφύλλων).

ΒΟΡΕΙΑ: με έκταση μη δασικού χαρακτήρα.

ΝΟΤΙΑ: με έκταση μη δασικού χαρακτήρα.


Όπως φαίνεται στο συνημμένο σχεδιάγραμμα που αποτελεί αναπόσπαστο μέρος της παρούσας απόφασης.

Η απόφαση αυτή ισχύει από την κοινοποίηση της άρθρο 41 Ν. 998/79 και πριν την δημοσιευσή της στην Εφημερίδα της Κυβερνήσεως άρθρο 37 Ν. 3200/55.

Η απόφαση αυτή να δημοσιευθεί στην Εφημερίδα της Κυβερνήσεως.

Χαλκίδα, 4 Μαρτίου 2002

Με εντολή Γενικού Γραμματέα Περιφέρειας
Ο Διευθυντής Δάσων Ν. Εύβοιας
ΝΙΚΟΛΑΟΣ ΑΓΑΘΟΥ ΛΟΥΚΑΣ

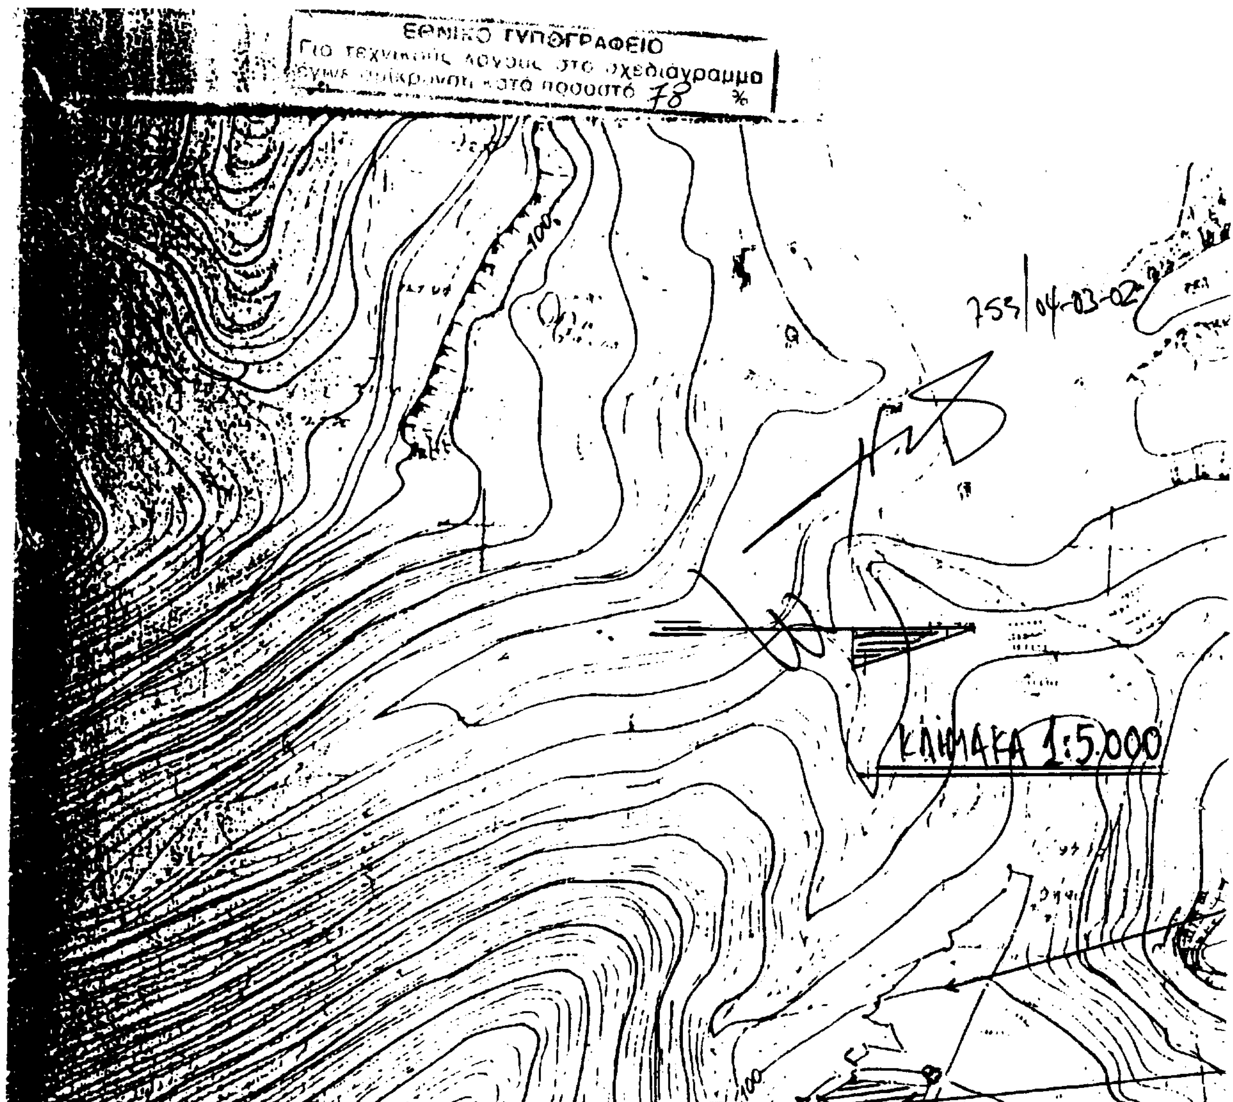

ΑΠΟΣΠΑΣΜΑ ΧΑΡΤΗ Γ.Υ.Σ
ΠΕΡΙΟΧΗΣ ΘΕΣΕΩΣ ΓΚΑΡΤΖΕΛΑ ΛΙΜΝΙΩΝΑΣ
ΔΗΜΟΣΙΟΥ ΔΑΣΟΥΣ ΑΓΙΑΣ ΣΟΦΙΑΣ
ΠΕΡΙΦΕΡΕΙΑΣ ΔΗΜ ΔΙΑΜ. ΑΓΙΑΣ ΣΟΦΙΑΣ
ΔΗΜΟΥ ΜΕΣΣΑΠΙΩΝ
Α-Β-Γ-Δ-Α ΟΡΙΟΓΡΑΜΜΗ ΕΚΤΑΣΗΣ
ΠΟΥ ΑΠΨΙΛΩΘΗΚΕ ΚΑΙ ΚΑΤΑΛΗΦΘΗΚΕ
ΠΡΟΤΕΙΝΕΤΑΙ ΝΑ ΚΗΡΥΧΘΕΙ ΑΝΑΔΑΣΩΤΕΑ
ΚΛΙΜΑΚΑ 1:5000 (5475/7)
ΕΜΒΑΔΟΝ ΤΗΣ ΕΚΤΑΣΗΣ ΜΕ ΣΤΟΙΧΕΙΑ
ΠΕΡΙΜΕΤΡΟΥ Α-Β-Γ-Δ-Α 2.300 τ.μ.

ΘΕΩΡΗΘΗΚΕ
Ο ΔΑΣΑΡΧΗΣ

ΧΑΛΚΙΔΑ 6-2-2002
Ο ΣΥΝΤΑΞΑΣ


Ιωάννα Ταξ. Ανυλάκ
Δασολόγος

ΑΠΟΣΠΑΣΜΑ ΧΑΡΤΗ 1:5
ΟΠΟΥ ΦΑΙΝΕΤΑΙ Η ΙΔΙΟΚ
ΝΙΚΟΛΑΟΥ ΚΑΙ ΑΘΑΝΑΣΙ
ΣΚΛΕΒΑΚΟΥ ΣΤΗ ΘΕΣΗ
ΣΤΟΝ ΟΙΚΙΣΜΟ ΛΙΜΝΙΩΝ
ΑΓΙΑΣ ΣΟΦΙΑΣ ΔΗΜΟΥ
Ο ΜΗΧΑΝ

ΑΘΑΝΑΣΙΟΣ
ΔΙΠΛΩΜ. ΑΓΡΟΝ. & ΤΟΠΟΓ
ΕΘΝΙΚΟΥ ΜΕΤΣΟΒΙΟΥ
ΜΕΛΟΣ Τ. Ε. Ε. ΑΡΙΘΜΟΣ

ΤΟΠΟΓΡΑΦΙΚΟ ΔΙΑΓΡΑΜΜΑ

ΔΗΜΟΣΙΟΥ ΔΑΣΟΥΣ ΑΓΙΑΣ ΣΟΦΙΑΣ ΣΤΗ ΘΕΣΗ ΓΚΑΡΤΖΕΛΑ –ΛΙΜΝΙΩΝΑ Δ.Δ. ΑΓΙΑΣ ΣΟΦΙΑΣ ΔΗΜΟΥ ΜΕΣΣΑΠΙΩΝ ΠΟΥ ΑΠΟΨΙΛΩΘΗΚΕ ΚΑΙ ΚΑΤΑΛΗΦΘΗΚΕ ΠΑΡΑΝΟΜΑ ΑΠΟ ΤΟΥΣ Κ ΣΕΛΕΒΑΚΟ ΝΙΚΟΛΑΟ ΤΟΥ ΑΝΑΣΤΑΣΙΟΥ ΚΑΙ ΣΕΛΕΒΑΚΟ ΑΘΑΝΑΣΙΟ ΤΟΥ ΑΝΑΣΤΑΣΙΟΥ

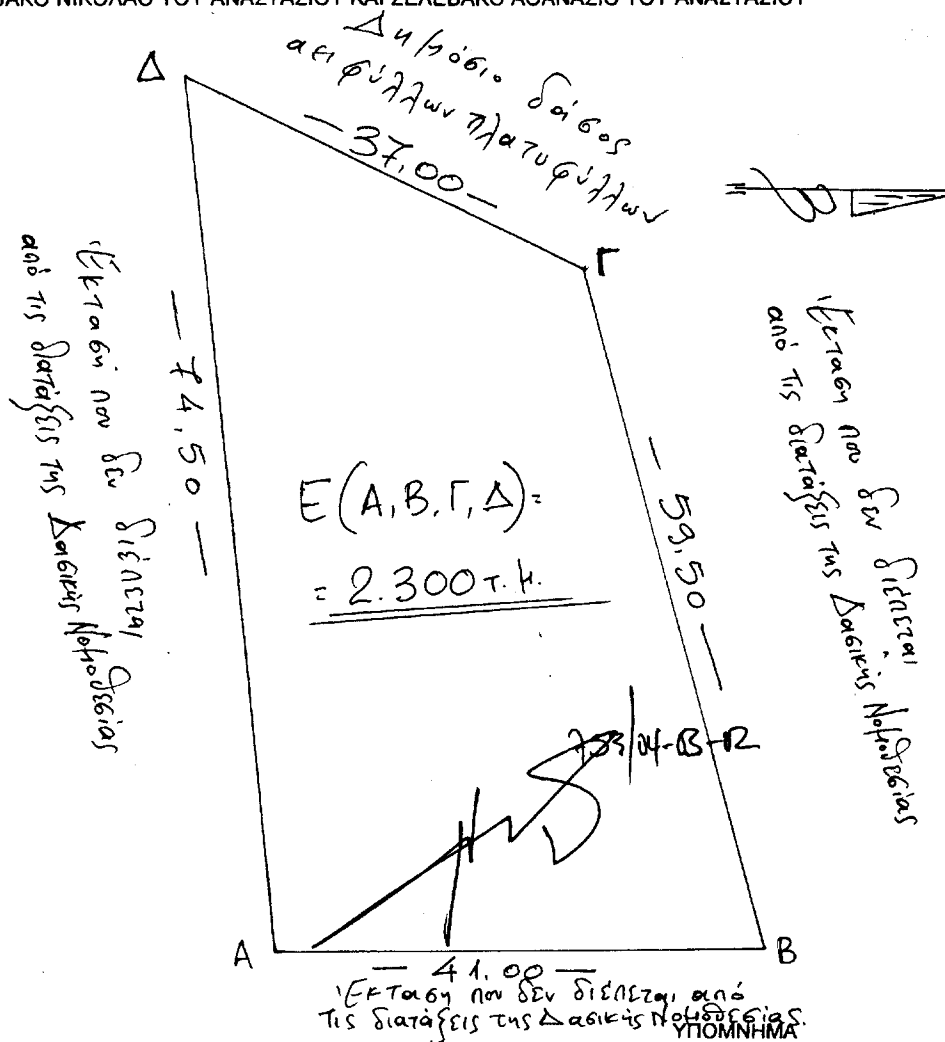

ΥΠΟΜΝΗΜΑ

ΚΛΙΜΑΚΑ 1:500

ΣΤΟΙΧΕΙΑ ΠΕΡΙΜΕΤΡΟΥ ΕΚΤΑΣΗΣ ΠΟΥ ΠΡΟΤΕΙΝΕΤΑΙ ΝΑ ΚΗΡΥΧΘΕΙ ΑΝΑΔΑΣΩΤΕΑ: Α-Β-Γ-Δ-Α

Εμβαδόν Α-Β-Γ-Δ-Α 2.300 Τ.Μ

ΕΘΝΙΚΟ ΤΥΠΟΓΡΑΦΕΙΟ
Για τεχνικούς λόγους στο σχεδιάγραμμα έγινε σμίκρυνση κατά ποσοστό 78 %

ΘΕΩΡΗΘΗΚΕ
ΧΑΛΚΙΔΑ ...-02-2002
Ο ΔΑΣΑΡΧΗΣ
Ιωάννης Β. Πεππές
Δασολόγος

ΨΑΧΝΑ 6-02-2002
Η ΣΥΝΤΑΞΑΣΑ